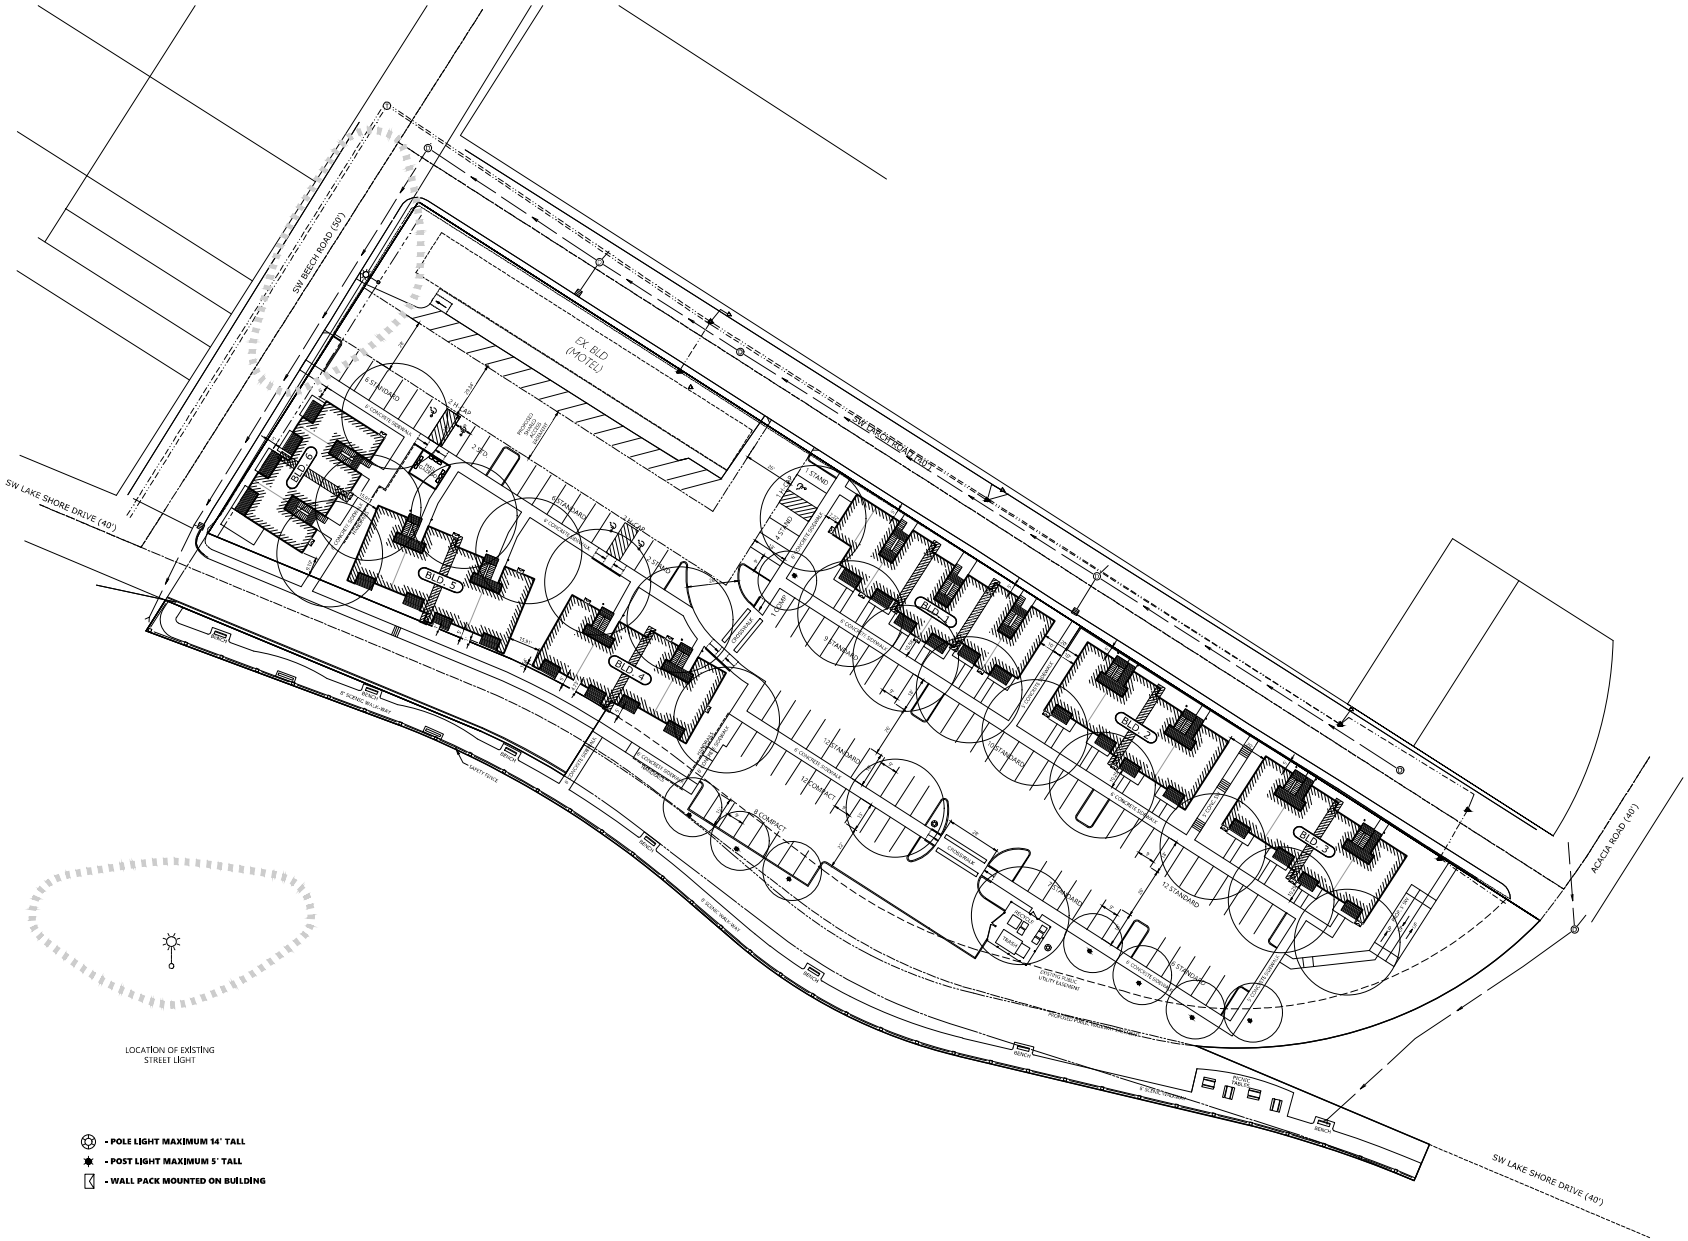
SW LAKE SHORE DRIVE (40')
SW BEECH ROAD (50')
EX. BLD. (MOTEL)
ACACIA ROAD (40')
BLD. 1
BLD. 2
BLD. 3
BLD. 4
BLD. 5
BLD. 6
